

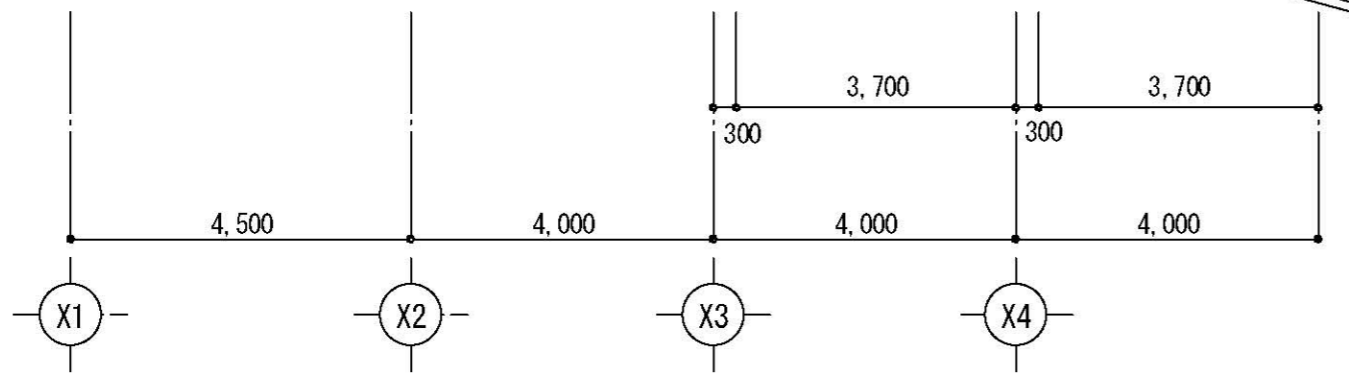


(改修前 → 改修後)


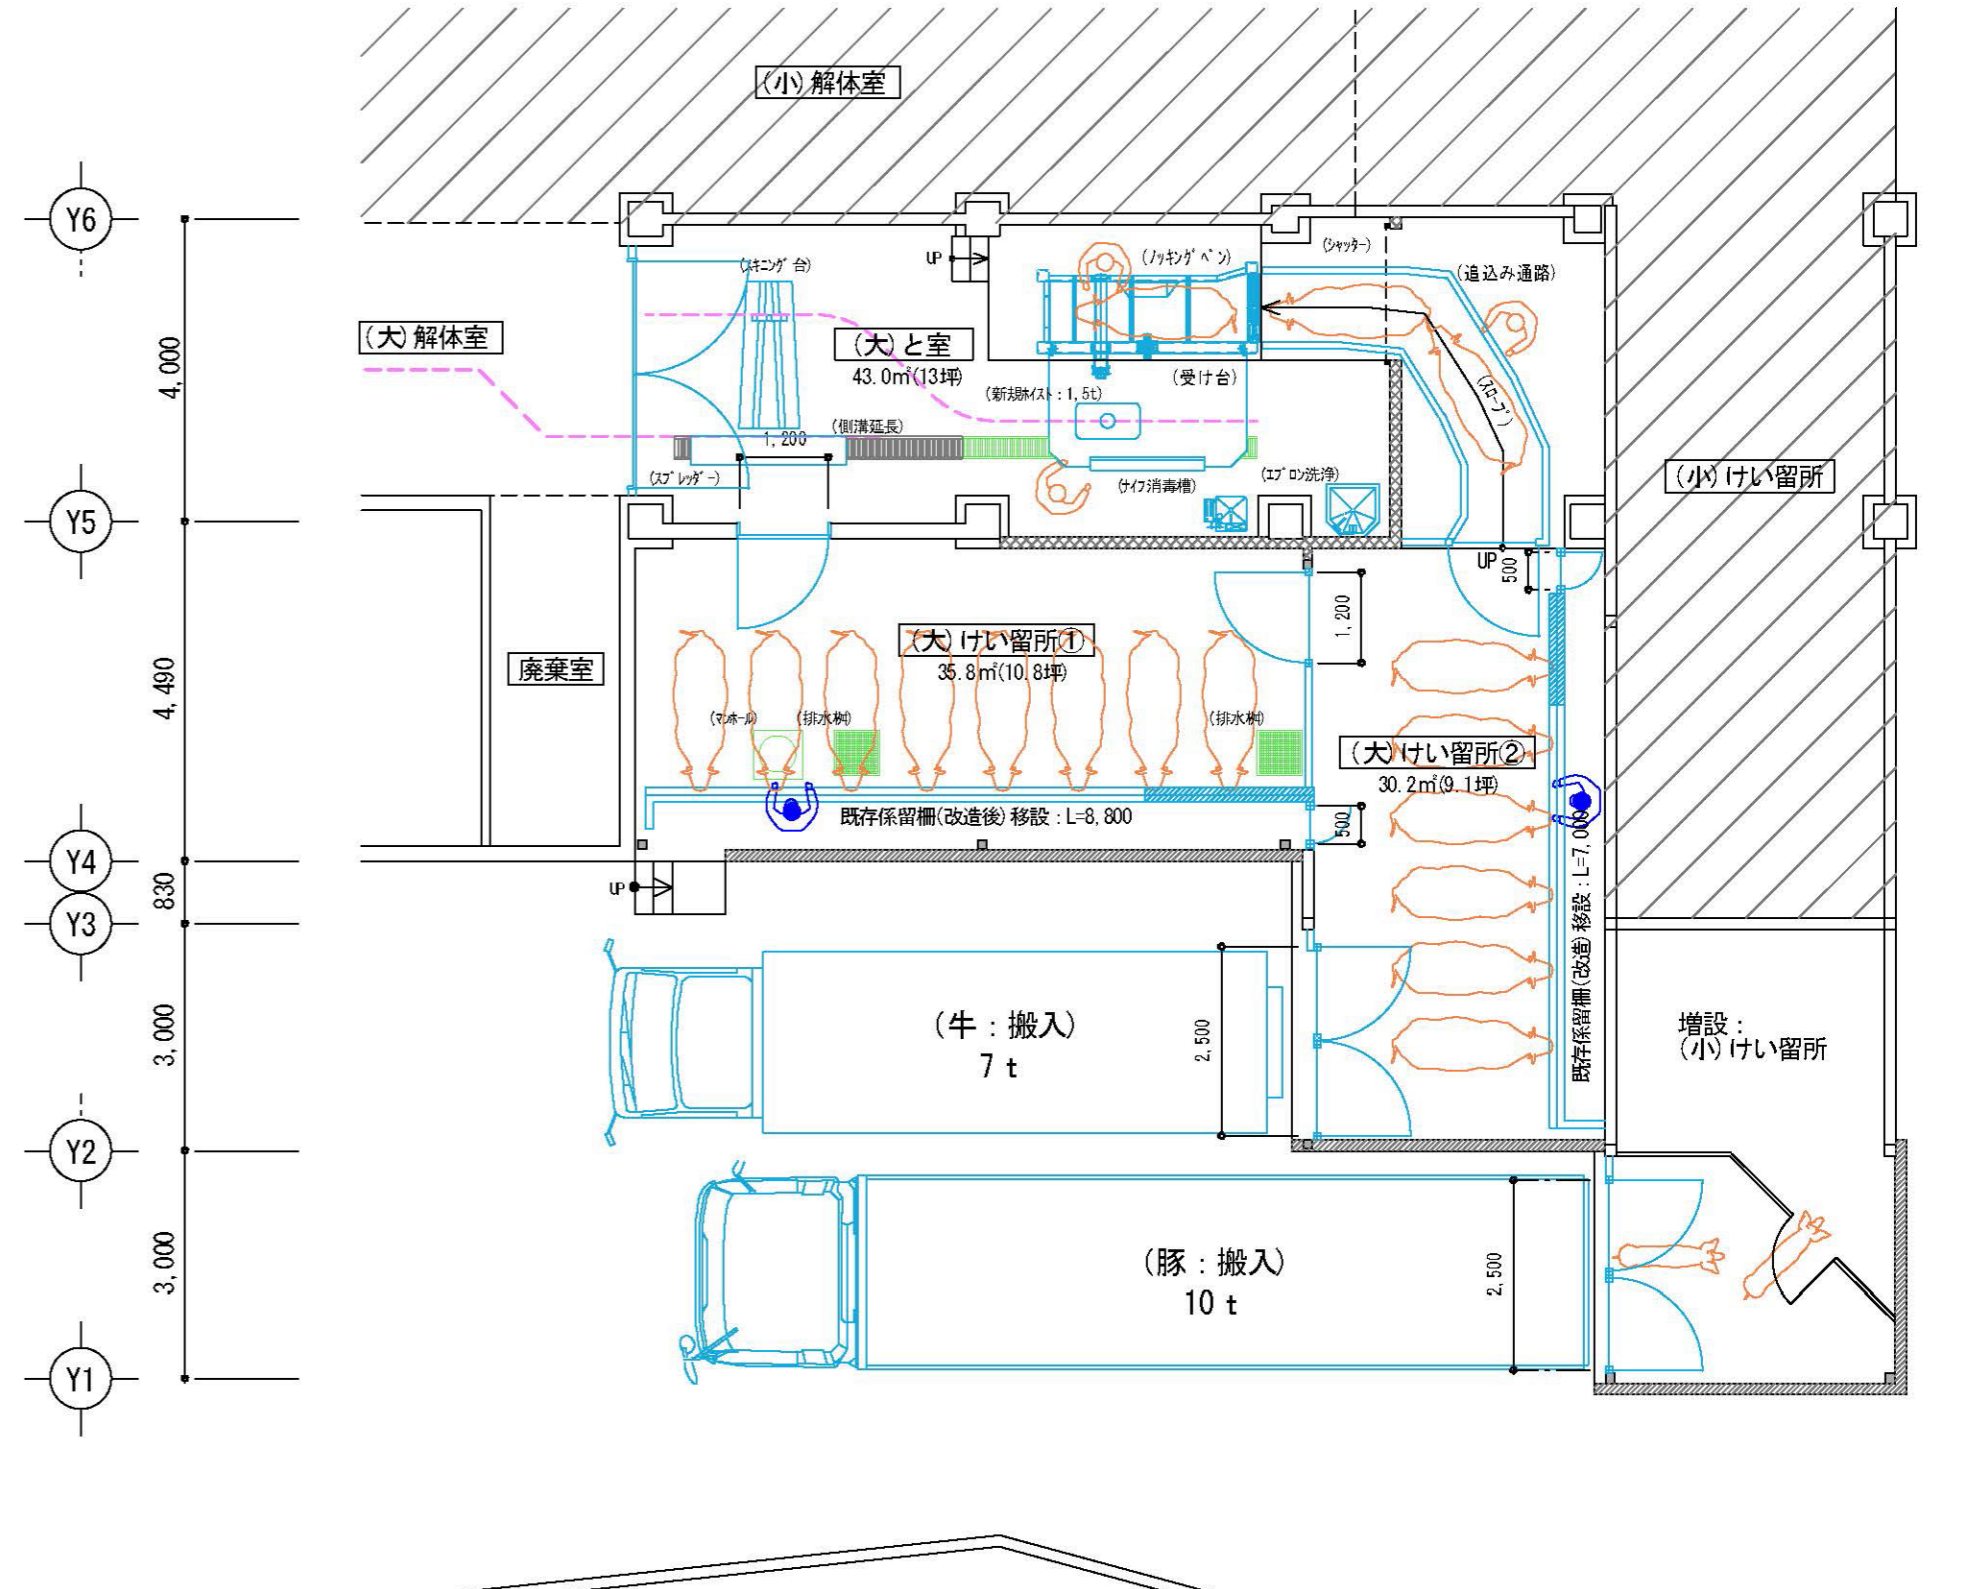


[既存] 平面図 S=1/100


- [凡例]
- ... 新設柱(125角)示す
 - ▨ ... (新設腰壁)W150示す
 - ▩ ... (新設)壁示す (腰壁+ハシ壁)

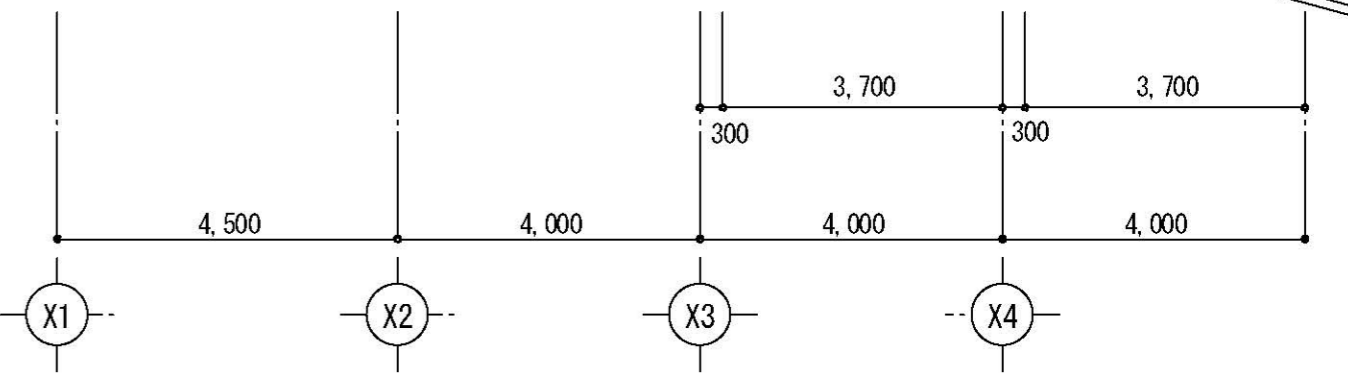



[改修後] 平面図 S=1/100

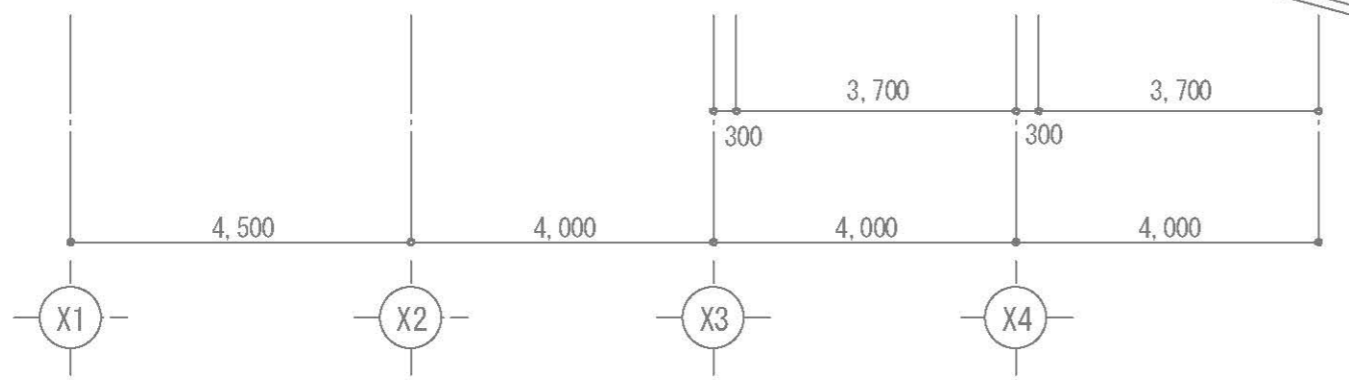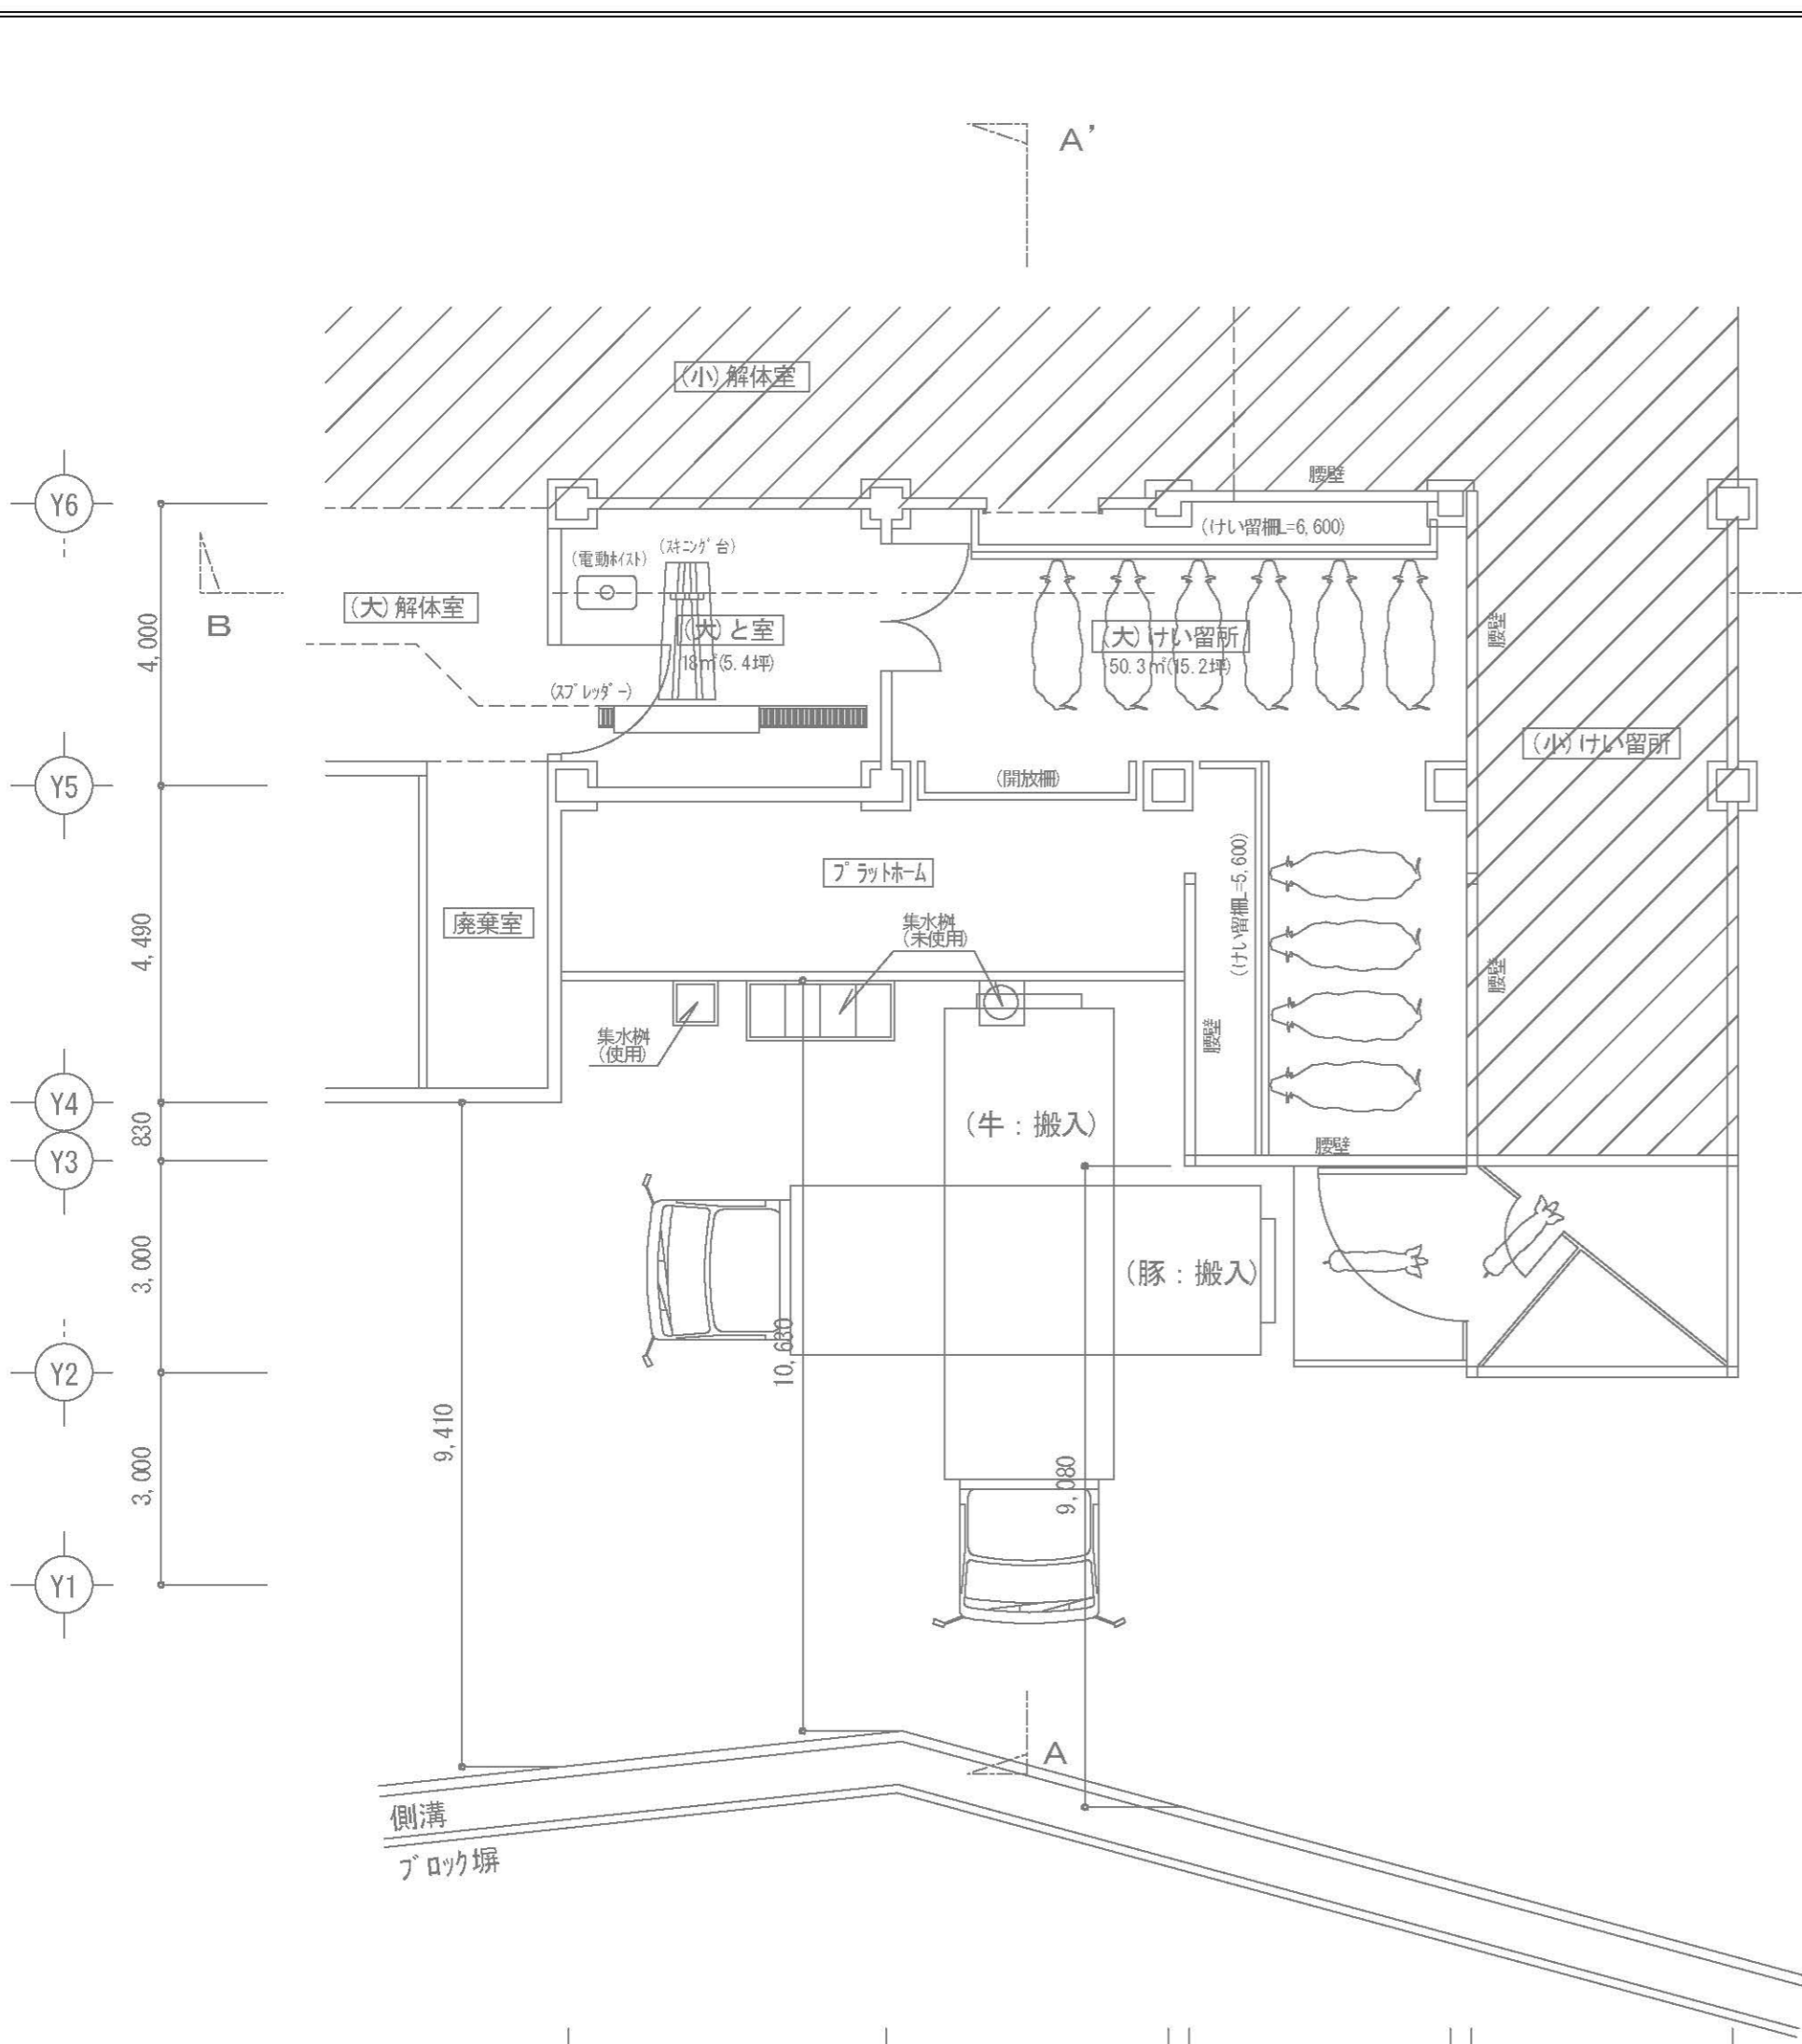

[既存] 平面図 S=1/100

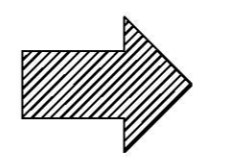

(改修前 → 改修後)

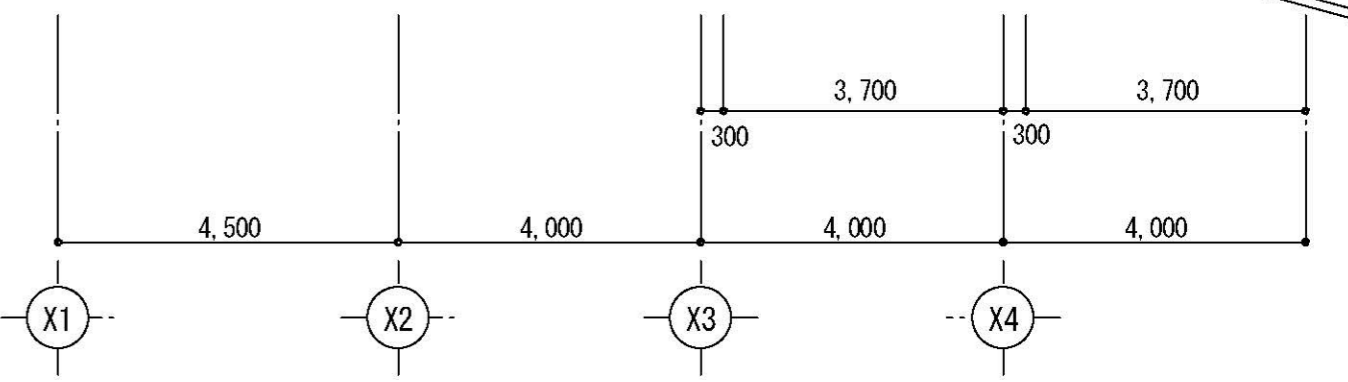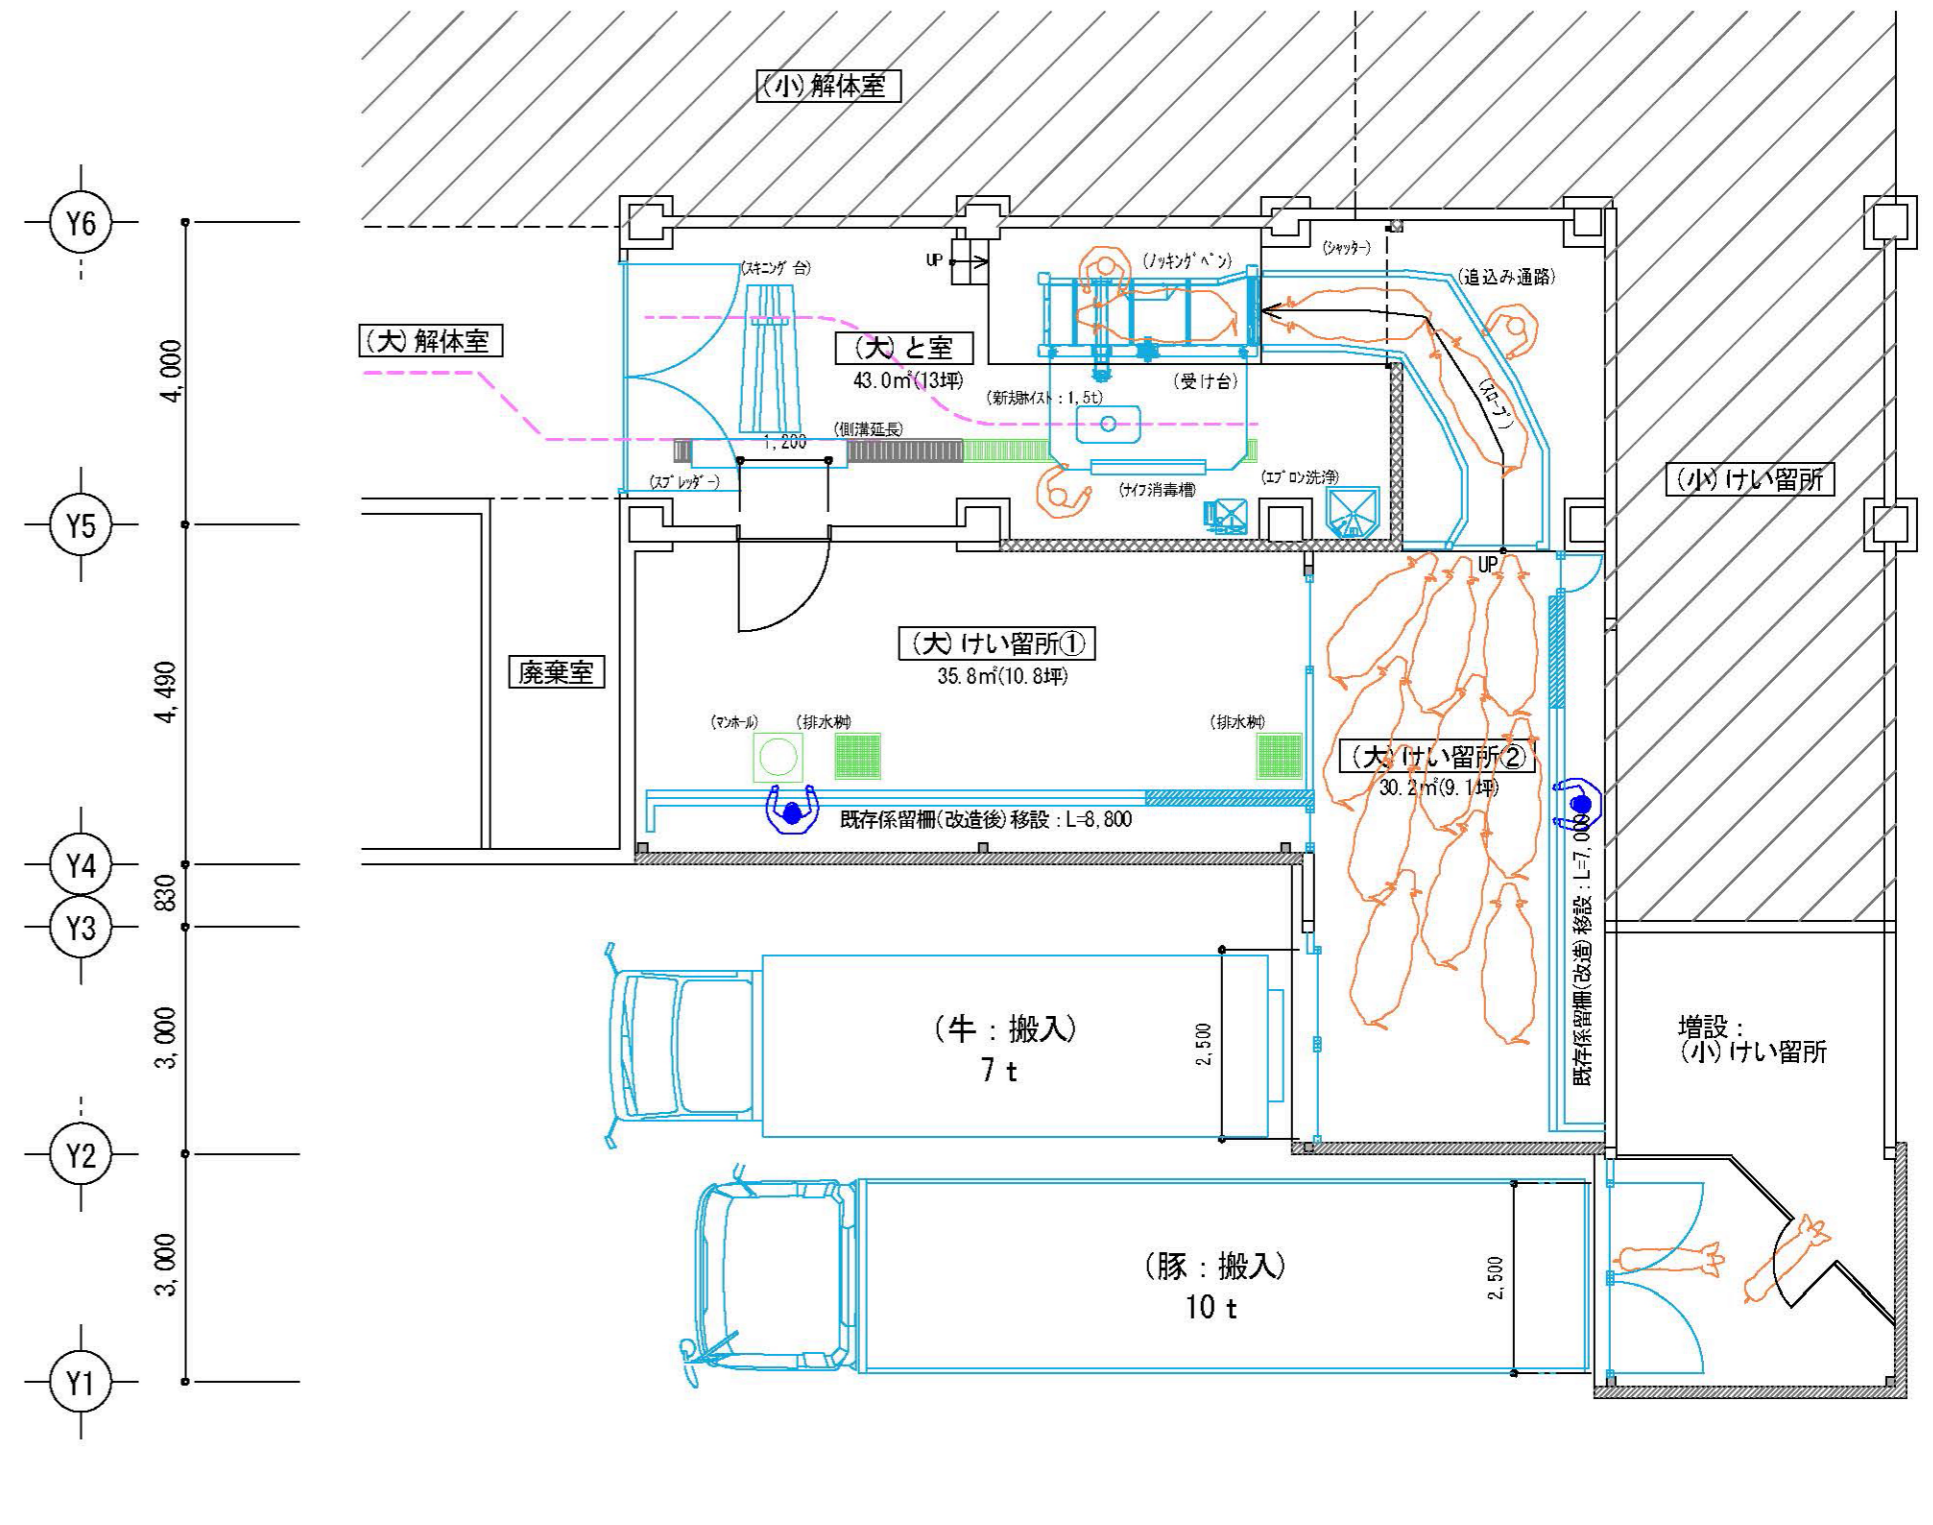


[改修後] 平面図 S=1/100

- [凡例]
- ... 新設柱(125角)示す
 - ▨ ... (新設腰壁)W150示す
 - ▩ ... (新設)壁 示す (腰壁+襖壁)


株式会社 第一技研 一級建築士事務所 FOOD PROCESSING
 本社 〒532-0012 大阪市淀川区木川東4丁目2番2号
 宮崎営業所 〒880-0911 宮崎県宮崎市大字田吉2201-2

| | | | |
|----|----|----|----|
| 承認 | 設計 | 担当 | 製図 |
| | | | |

△ XXXXXXX 転写
 △ XXXXXXX 容先手交

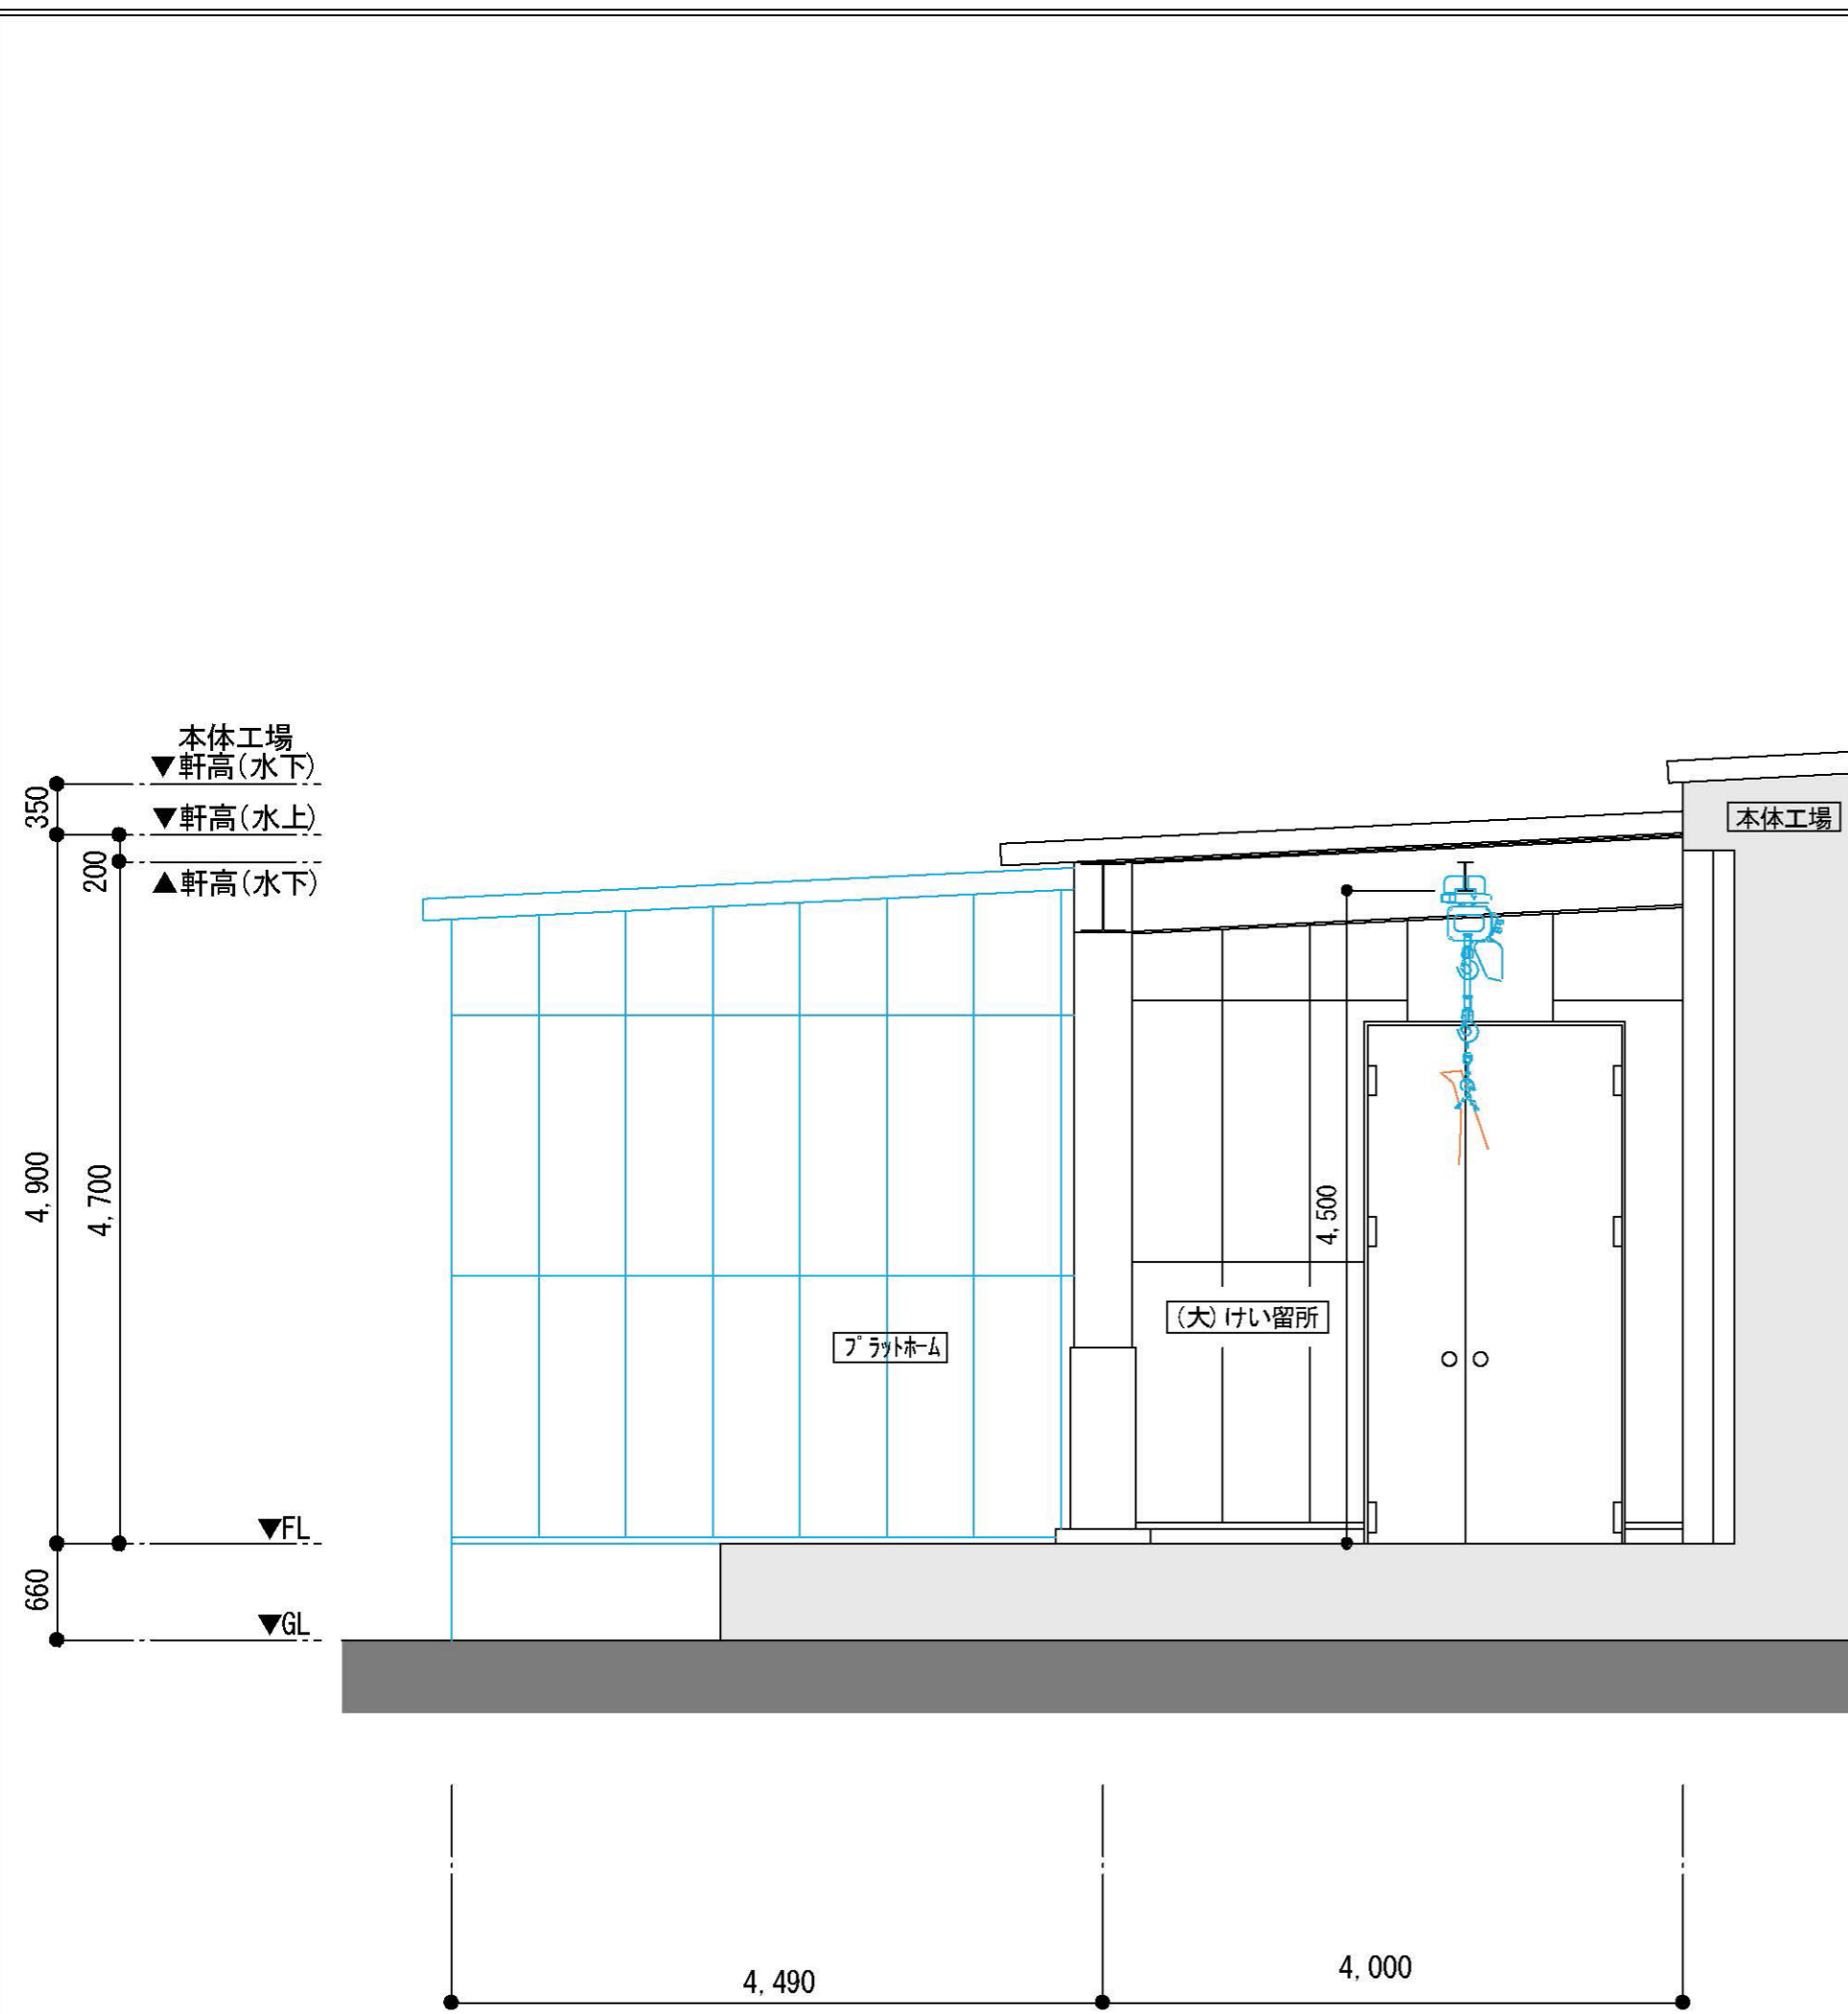

[既存] A-A' 断面図 S=1/50

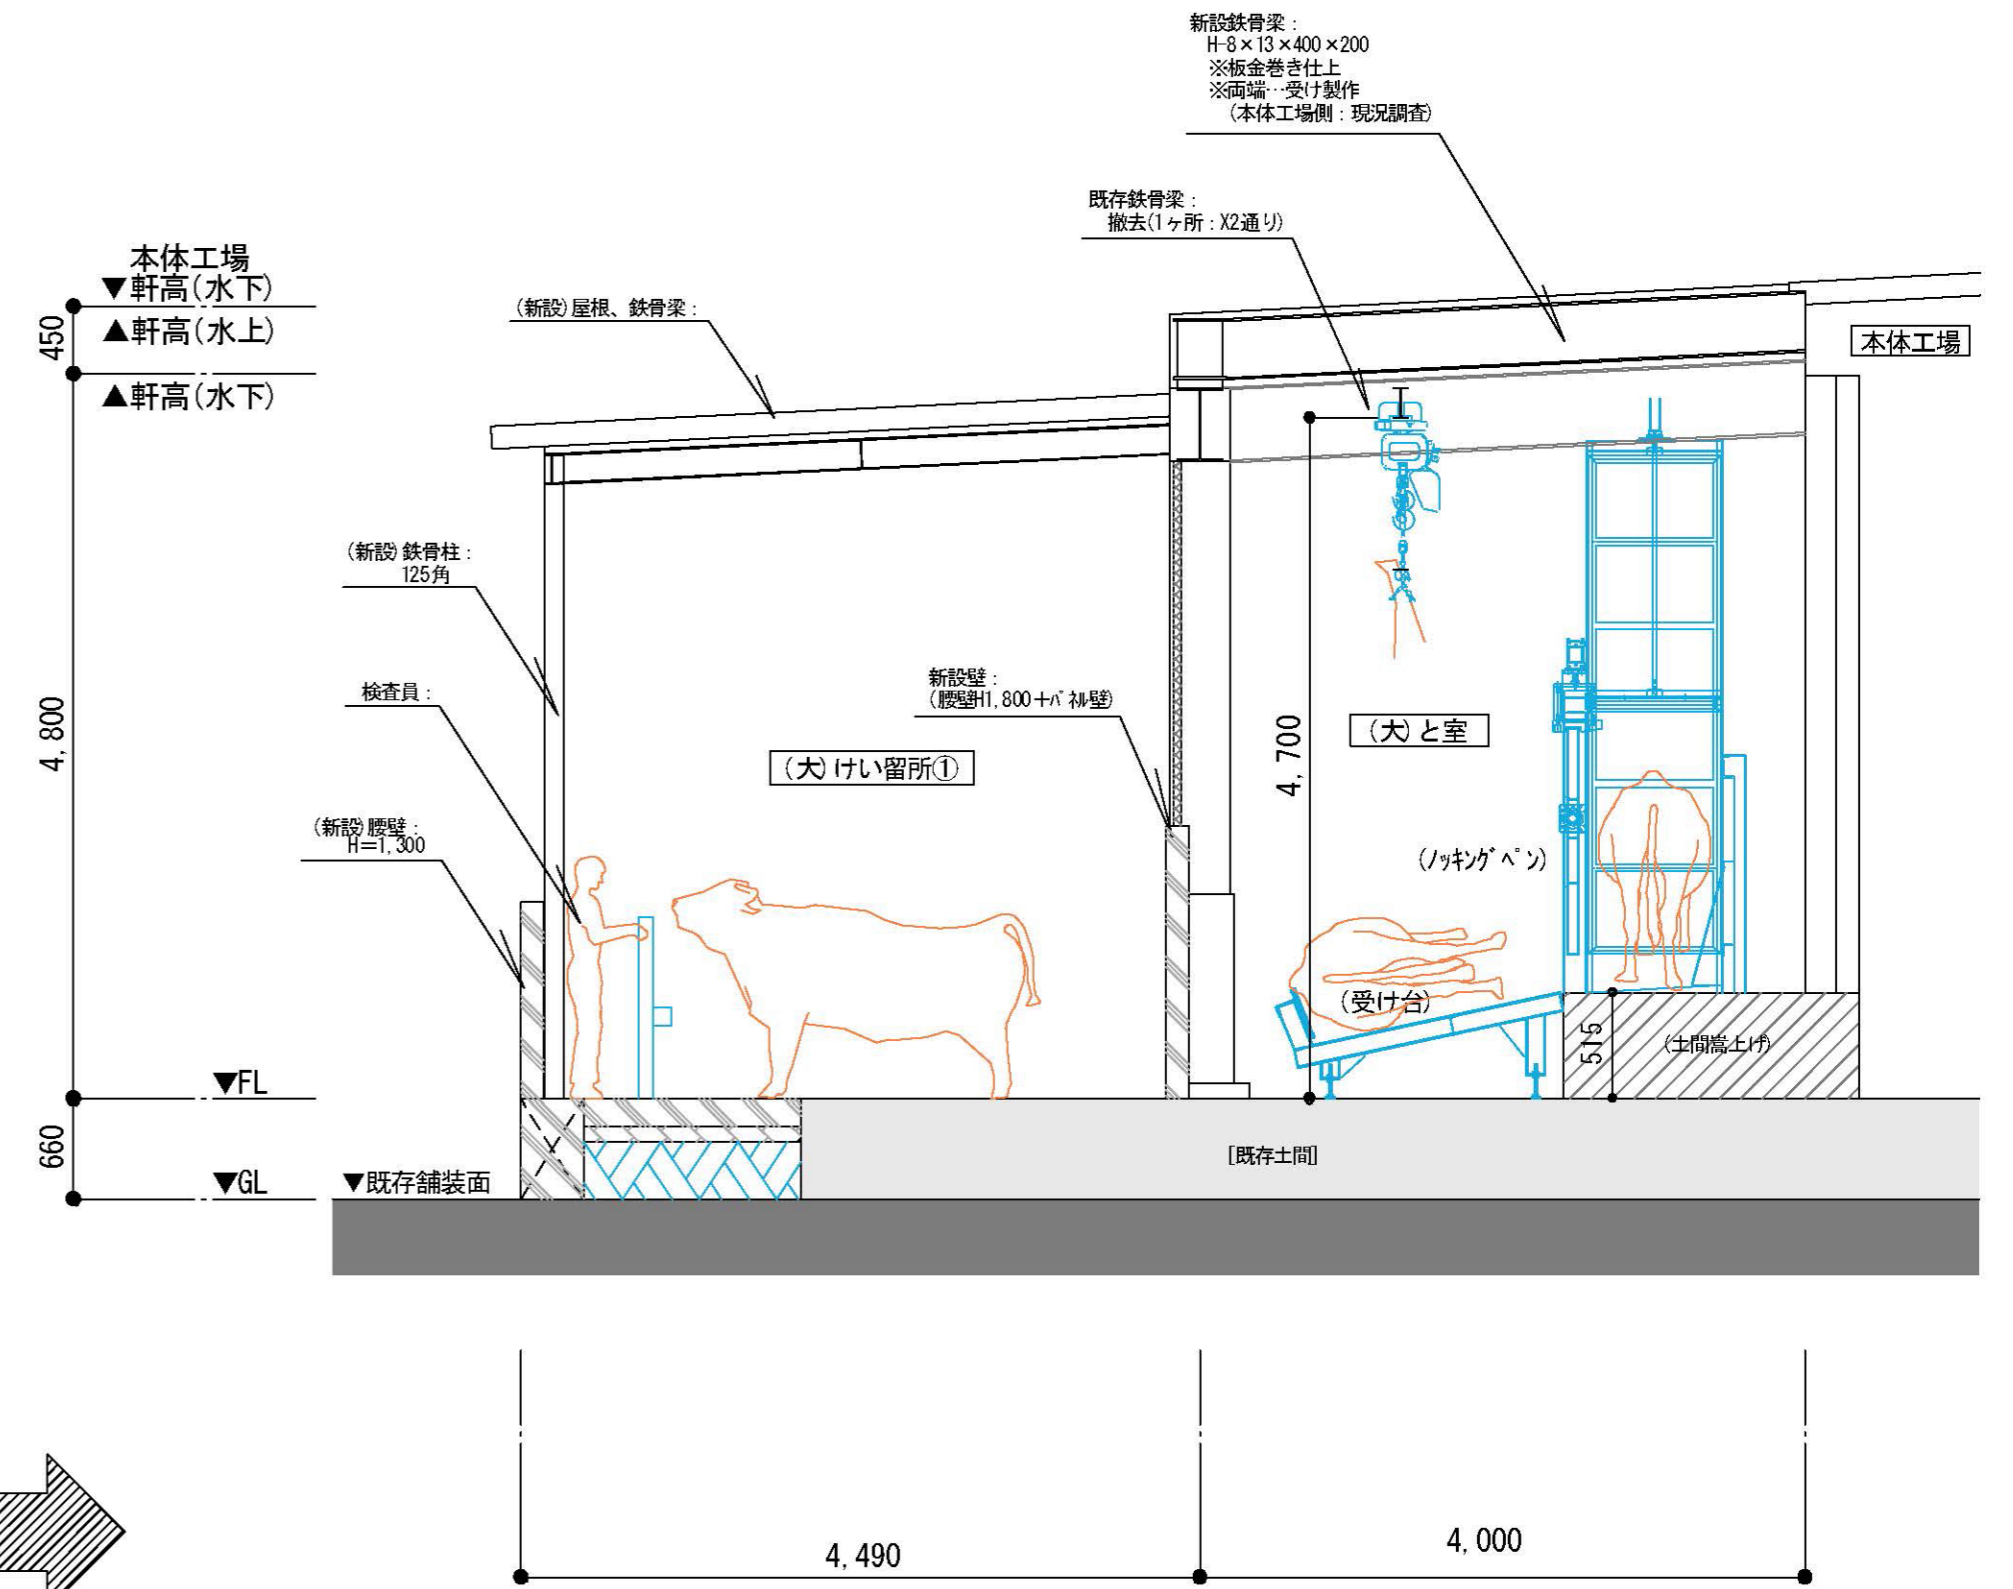

[改修後] A-A' 断面図 S=1/50




(改修前→改修後)

| | |
|--|--|
| | |
| | |
| | |


- △
- △
- △ XXXXXXX 転写
- △ XXXXXXX 容先手文

株式会社 第一技研 一級建築士事務所 FOOD PROCESSING
 本社 〒532-0012 大阪市淀川区木川東4丁目2番2号
 宮崎営業所 〒880-0911 宮崎県宮崎市大字田吉2201-2


| | | | |
|----|----|----|----|
| 承認 | 設計 | 担当 | 製図 |
| | | | |

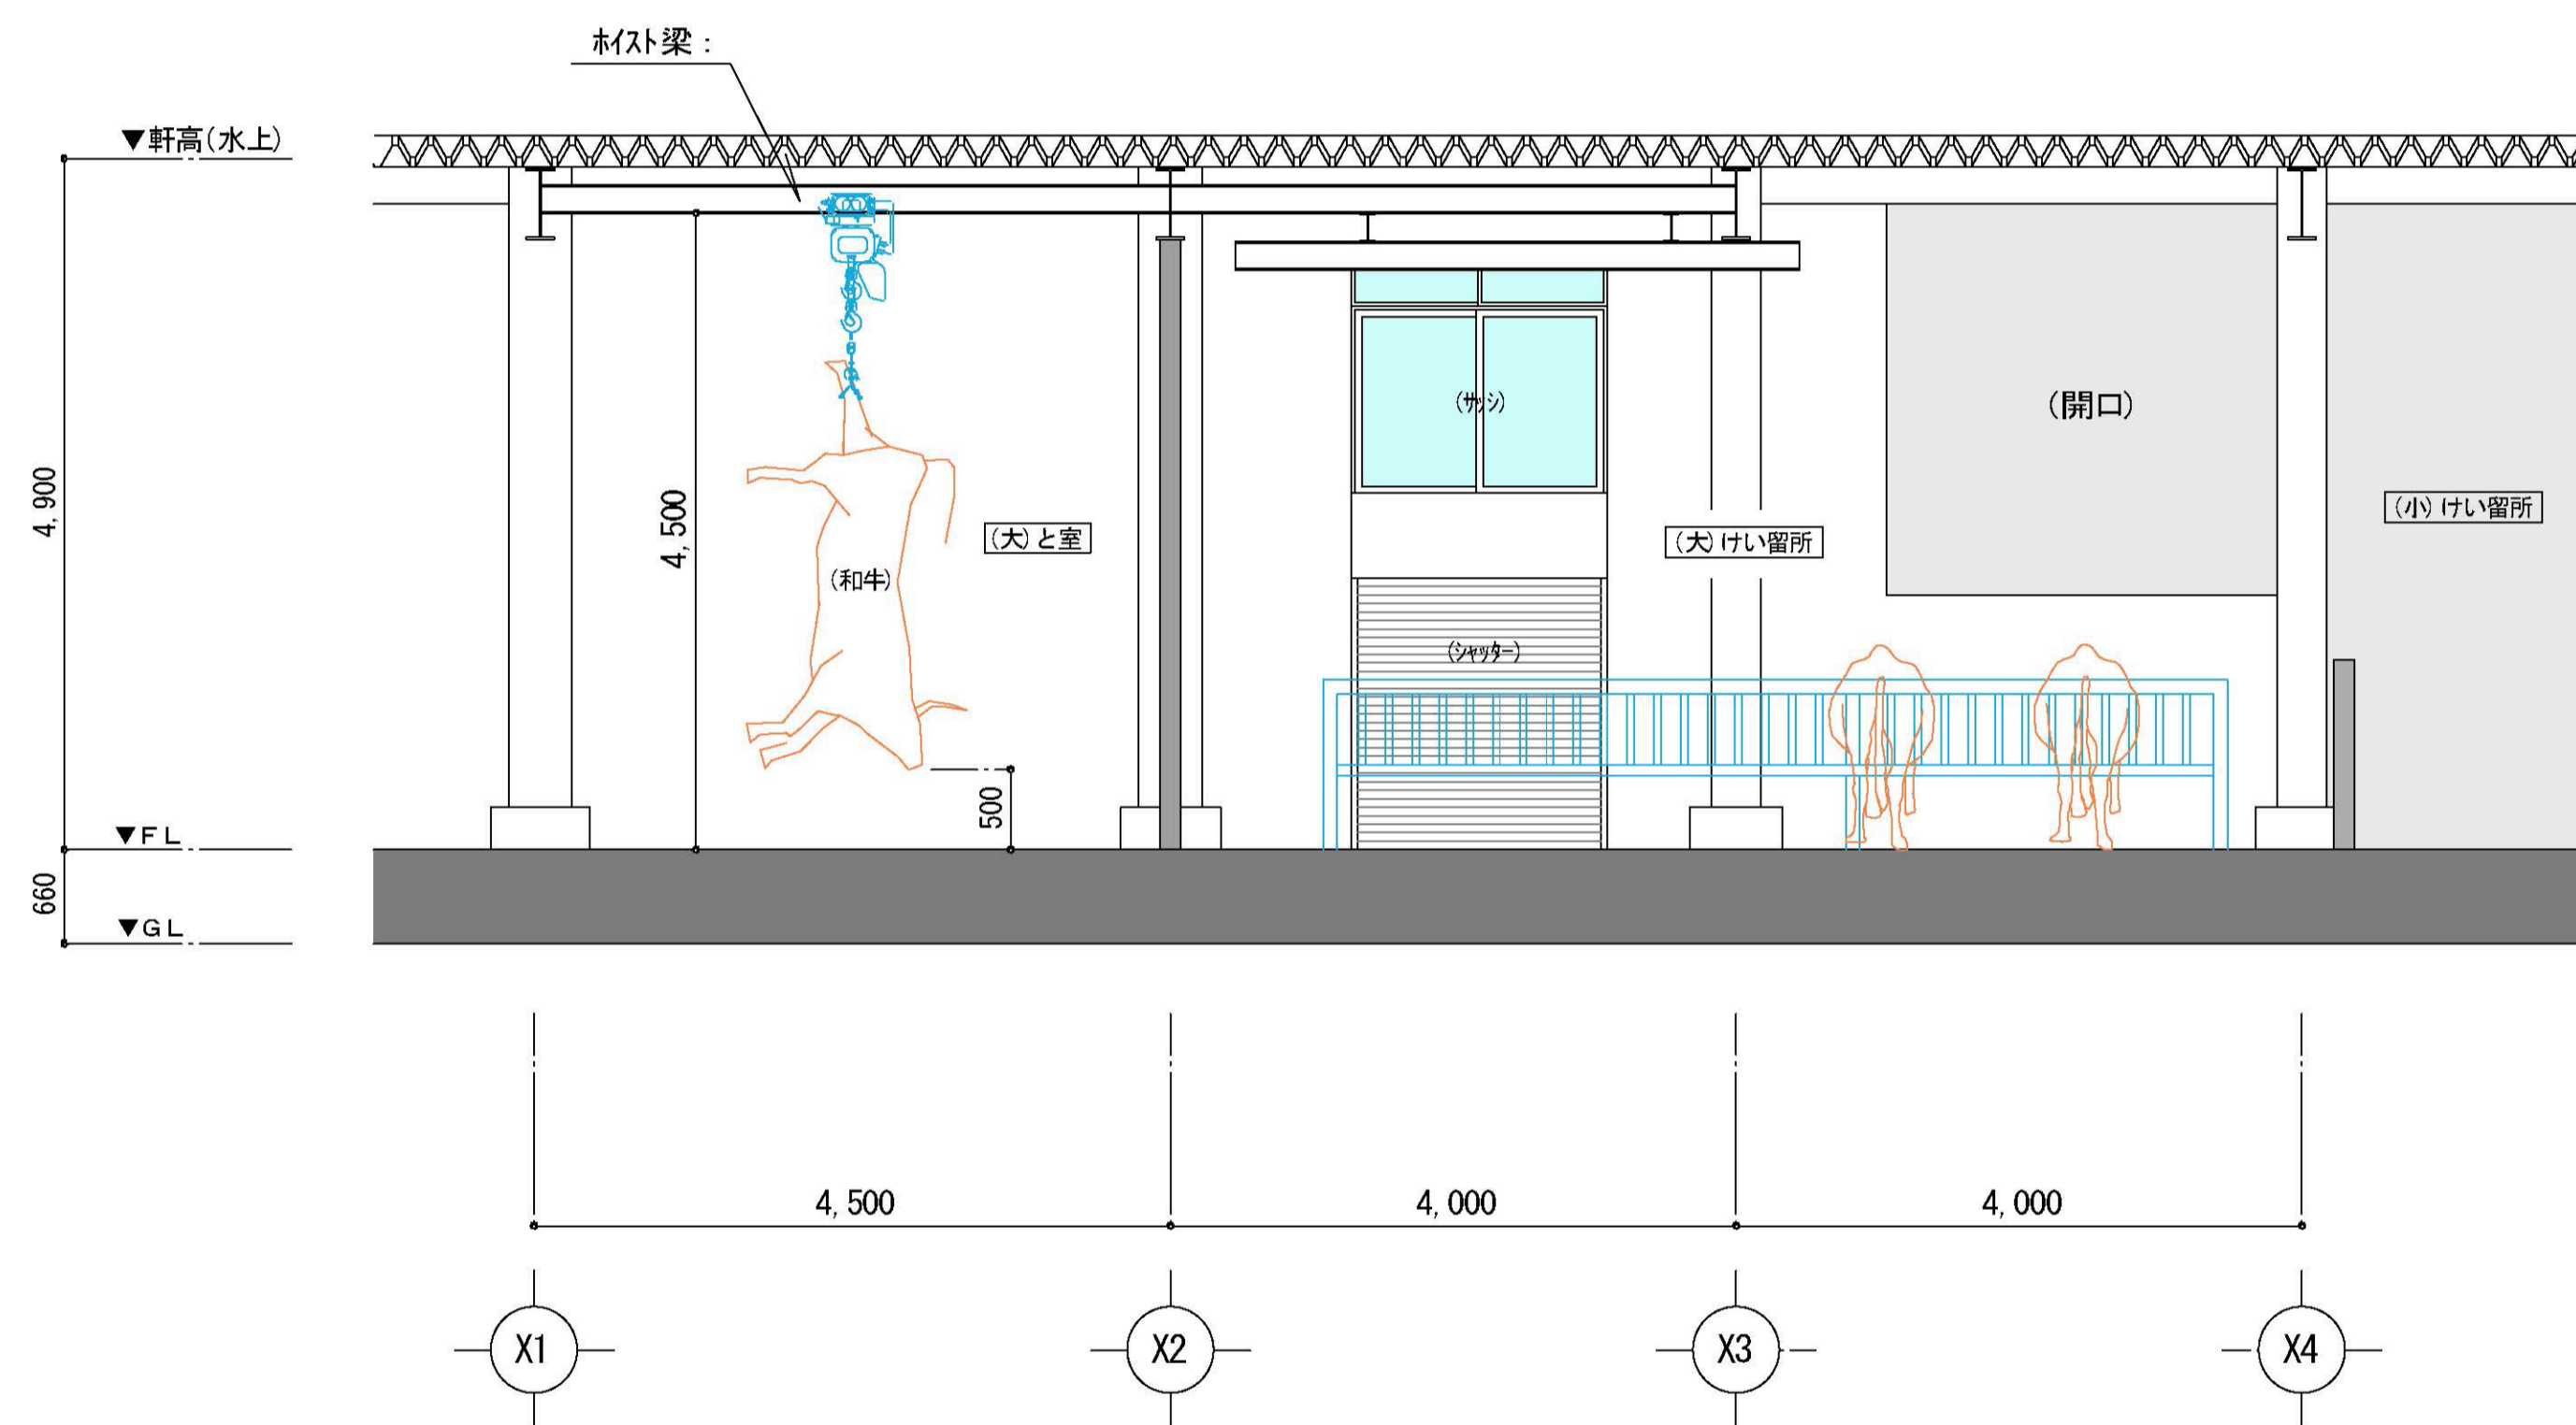

[既存] B-B' 断面図 S=1/50

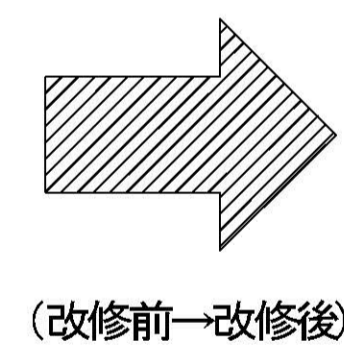

(改修前→改修後)

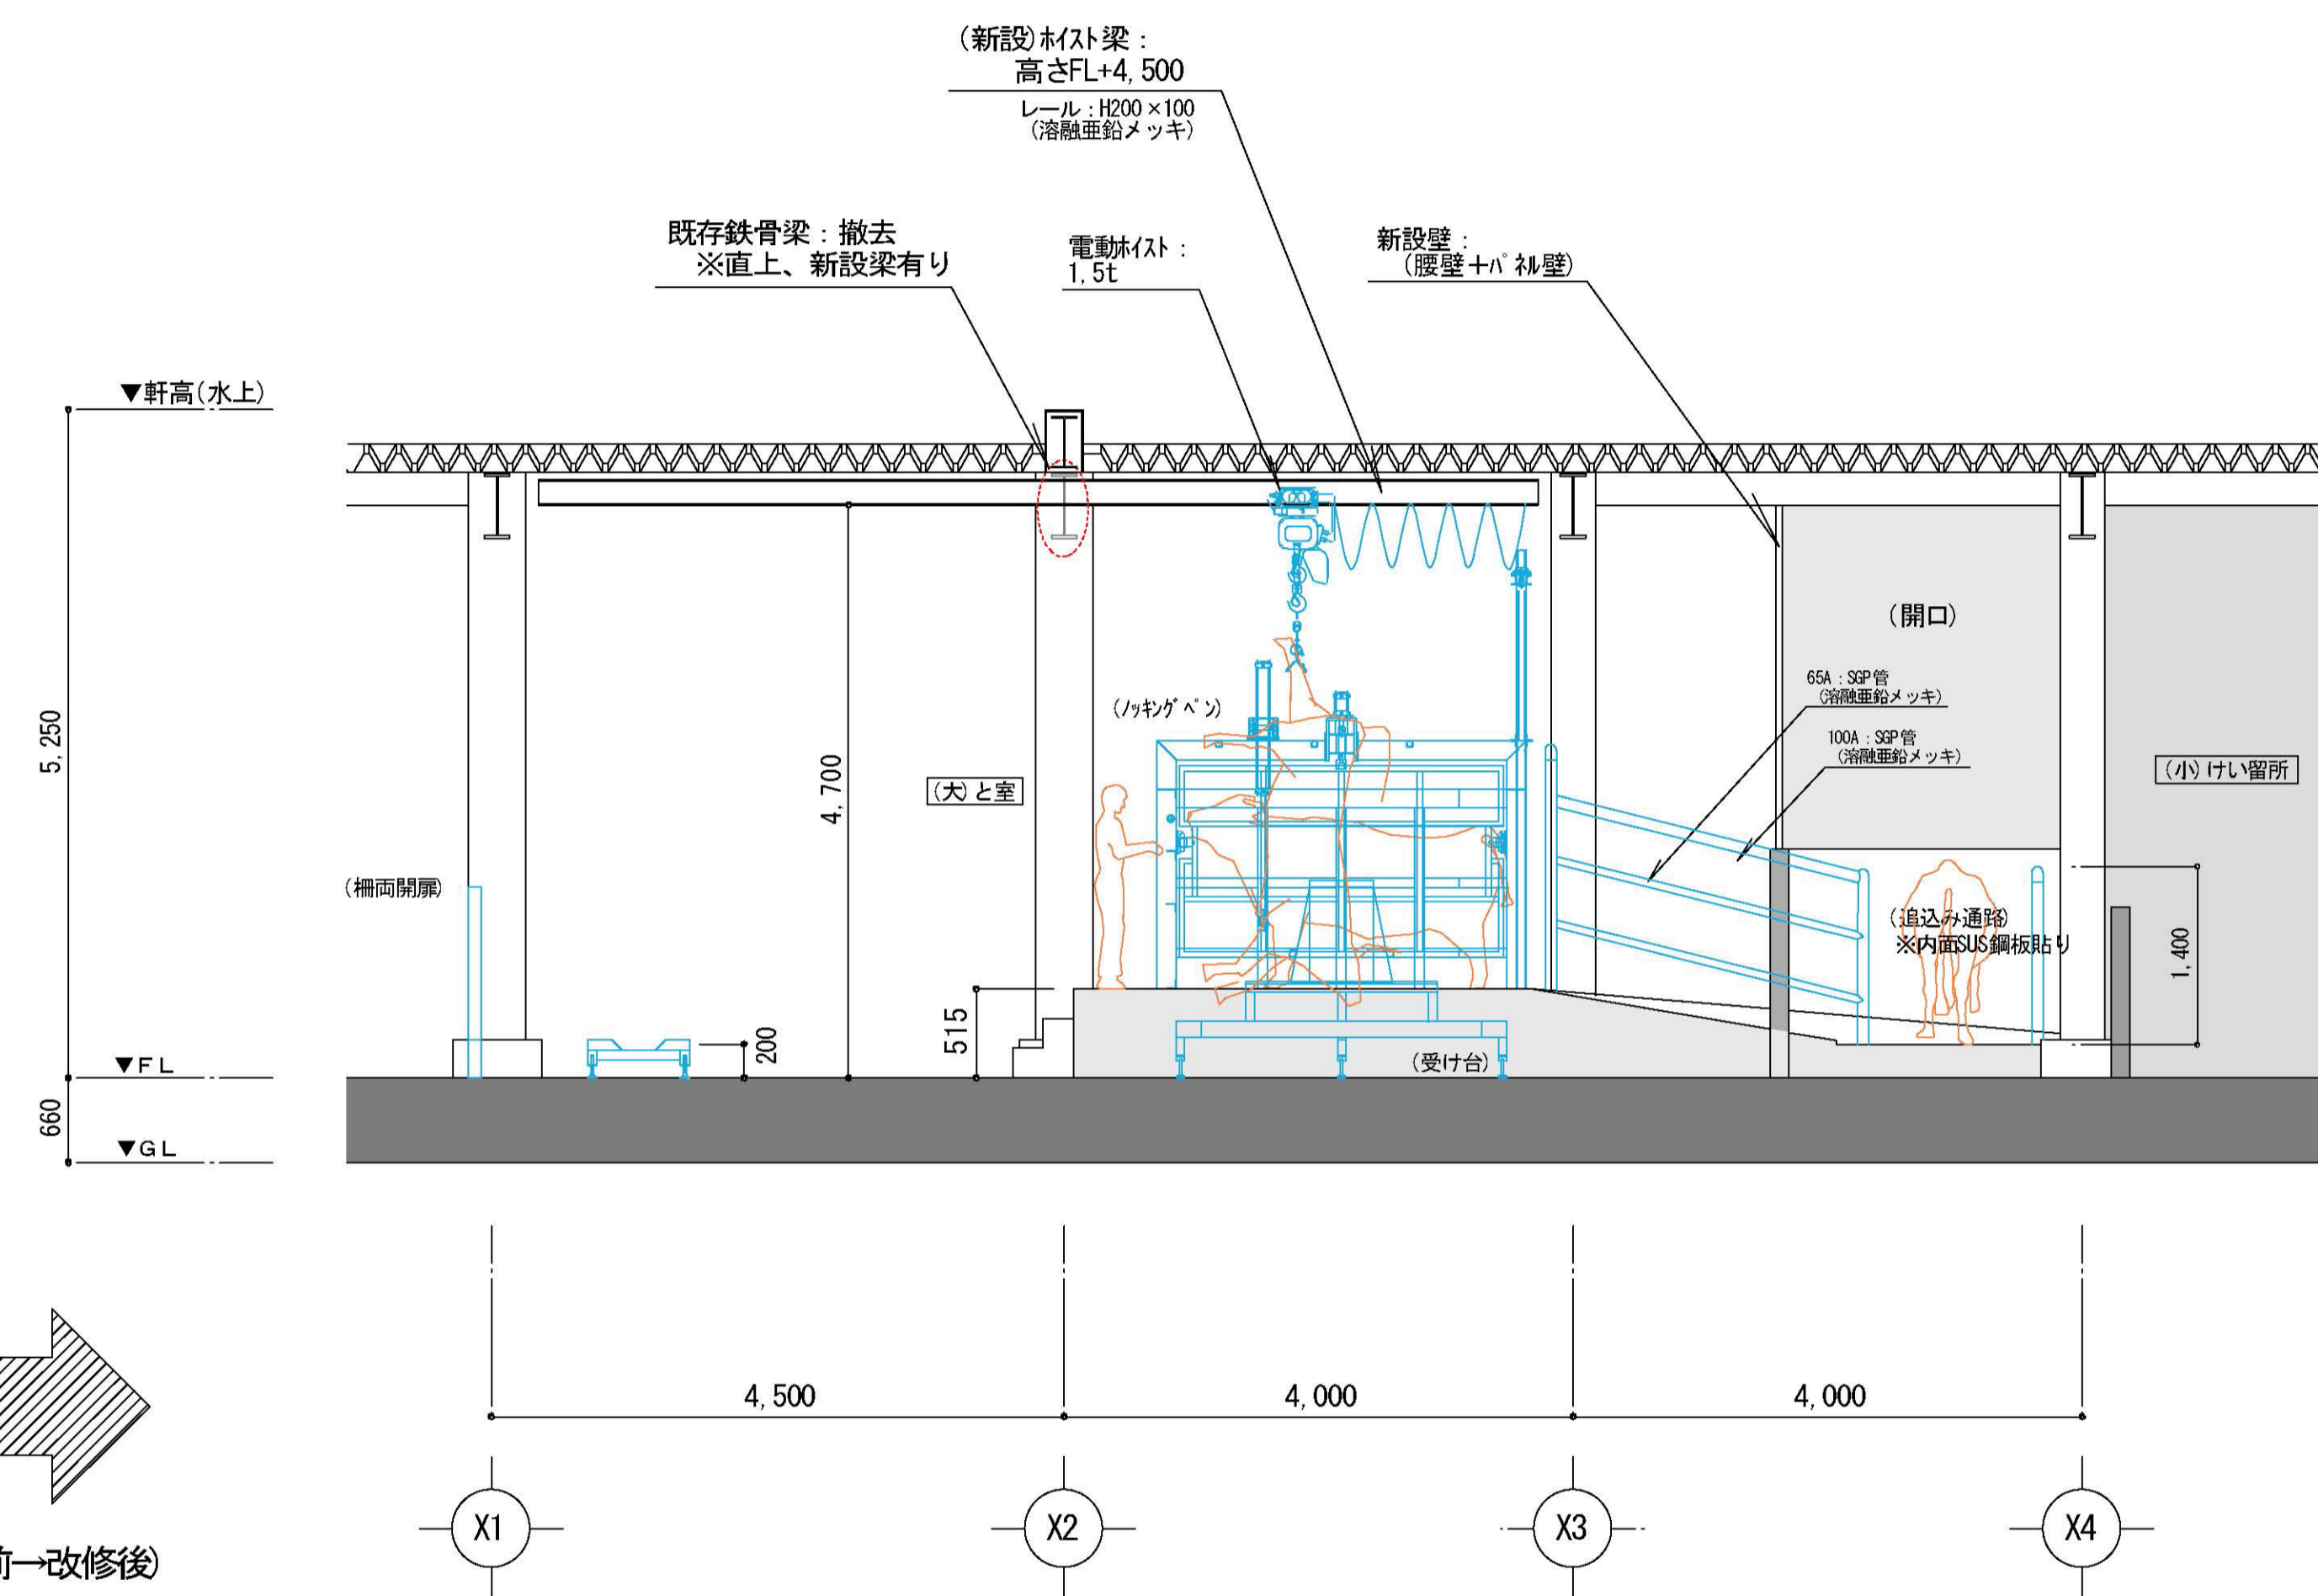

[改修後] B-B' 断面図 S=1/50

株式会社 第一技研 一級建築士事務所 FOOD PROCESSING

本社 〒532-0012 大阪市淀川区木川東4丁目2番2号
宮崎営業所 〒880-0911 宮崎県宮崎市大字田吉2201-2

| 承認 | 設計 | 担当 | 製図 |
|----|----|----|----|
| | | | |

- △ 監理
- △ 監理
- △ 監理
- △ 監理